



ΕΦΗΜΕΡΙΣ ΤΗΣ ΚΥΒΕΡΝΗΣΕΩΣ

ΤΗΣ ΕΛΛΗΝΙΚΗΣ ΔΗΜΟΚΡΑΤΙΑΣ

ΤΕΥΧΟΣ ΤΕΤΑΡΤΟ — Αρ. Φύλλου **946**

5 Νοεμβρίου 1997

ΠΕΡΙΕΧΟΜΕΝΑ

ΑΝΑΔΑΣΩΣΕΙΣ

ΑΠΟΦΑΣΕΙΣ

Αριθ. 2712 (1)

Κήρυξη αναδασωτέας έκτασης στρεμ. 290,759 στη θέση «Βουνό» περιοχής Κοινότητας Οκτωνιάς Ν. Ευβοίας.

Ο ΔΙΕΥΘΥΝΤΗΣ ΔΑΣΩΝ Ν. ΕΥΒΟΙΑΣ

Έχοντας υπόψη:

1. Τις διατάξεις του Ν. 2218/94 όπως τροποποιήθηκαν και συμπληρώθηκαν με το Ν. 2240/94 και το Ν. 2307/95 σύμφωνα με τις οποίες καθιδρύθηκαν ως Β' βαθμός Τοπικής Αυτοδιοίκησης οι Νομαρχιακές Αυτοδιοικήσεις (Ν.Α.).

2. Τις διατάξεις του Ν. 2503/98 «Διοίκηση - Οργάνωση - Στελέχωση» της περιφέρειας καθώς και την 6747/29.10.97 απόφαση του Γενικού Γραμματέα της περιφέρειας περί αρμοδιοτήτων.

3. Τις διατάξεις του άρθρου 117 παρ. 3 του Συντάγματος της Χώρας.

4. Τις δ/ξεις του Ν. 998/79 «περί Προστασίας Δασών κλπ.» και ειδικώτερα:

α) του άρθρ. 41 παρ. 1,

β) του άρθρου 38 παρ. 1.

5. Τις δ/γές του Υπουργείου Γεωργίας:

α) 160417/1180/8.7.1980,

β) 182447/3049/24.9.1980.

6. Την 3270/13.10.97 αναφορά του Δασαρχείου Αλιβερίου περί κηρύξεως αναδασωτέας έκτασης 290,759 στρεμ. στη θέση «Βουνό» του δημοσίου δάσους Οκτωνίας που κάηκε την 5.9.97, αποφασίζουμε:

Κηρύσσουμε αναδασωτέα με σκοπό την διατήρηση του χαρακτήρα της δασικής έκτασης και την προστασία και ανάπτυξη της δασικής βλάστησης με φυσική αναγέννηση (βάσει προγράμματος του Δασαρχείου της περιοχής της), την έκταση των 290,759 στρεμ. που βρίσκεται στη θέση «Βουνό» του Δημοσίου δάσους Οκτωνιάς Ν. Ευβοίας και προσδιορίζεται από τα στοιχεία 1 - 2 - 3 - 4 - 5 - 6 - 7 - 8 - 9 - 10 - 11 - 1 και με όρια:

ΑΝΑΤΟΛΙΚΑ: Αγροτικές εκτάσεις.

ΔΥΤΙΚΑ: Αγροτικές εκτάσεις.

ΒΟΡΕΙΑ: Αγροτικές εκτάσεις.


ΝΟΤΙΑ: Δασικές εκτάσεις

όπως φαίνεται στο συν/νο σχεδιάγραμμα που αποτελεί αναπόσπαστο μέρος της παρούσας απόφασης.

Η απόφαση αυτή να δημοσιευθεί στην Εφημερίδα της Κυβερνήσεως.

Χαλκίδα, 14 Οκτωβρίου 1997

Με εντολή Γ.Γ. Περιφέρειας Δασών
Ο Διευθυντής Δασών
ΝΙΚΟΛΑΟΣ ΑΓΑΘΟΥ ΛΟΥΚΑΣ

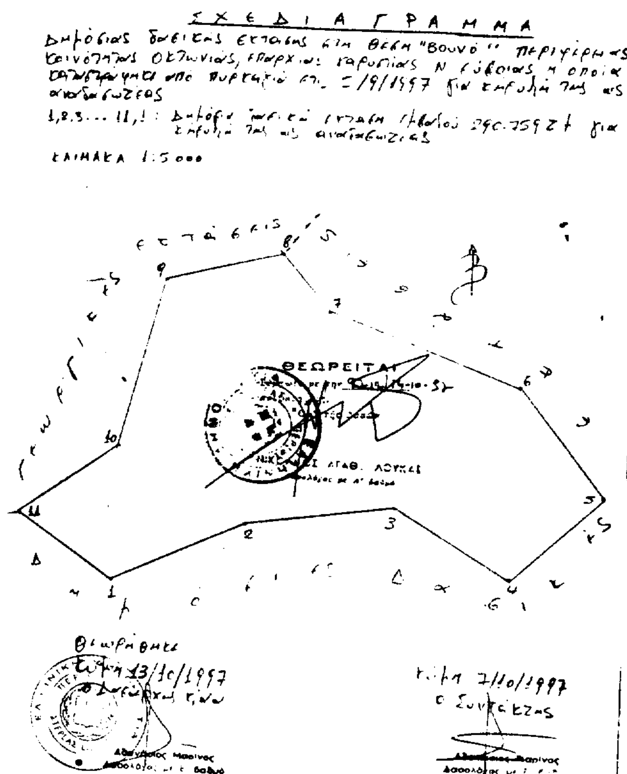



ΑΠΑΛΛΟΤΡΙΩΣΕΙΣ

ΑΝΑΚΟΙΝΩΣΕΙΣ

Αριθ. Δ12α/φ24/35099/01/φ46 (2)

Παρακατάθεση αποζημίωσης για ακίνητα που έχουν απαλλοτριωθεί με την απόφαση 1069342/4084/0010/8.6.93 (Φ.Ε.Κ. 750/11.7.95/τ. Δ') των Υπουργών Οικονομικών και ΠΕ.ΧΩ.Δ.Ε. για την βελτίωση της Ε.Ο. Τρικάλων - Καρδίτσας, Τρικάλων - Άρτας στο τμήμα Νότια παράκαμψη πόλεως Τρικάλων (ΧΘ.0+000 έως ΧΘ5+171,75).

Ο ΥΠΟΥΡΓΟΣ

ΠΕΡΙΒΑΛΛΟΝΤΟΣ, ΧΩΡΟΤΑΞΙΑΣ ΚΑΙ ΔΗΜ. ΕΡΓΩΝ

Έχοντας υπόψη:

1) Τις διατάξεις των άρθρων 7 και 8 του Ν. Δ/τος 797/1971 «για αναγκαστικές απαλλοτριώσεις» (Φ.Ε.Κ. 1/1.1.1971 τ.Α').

2) Τις διατάξεις του Π. Δ/τος 69/8.2.1988 «για τον οργανισμό της Γενικής Γραμματείας Δημοσίων Έργων» (Φ.Ε.Κ. 28/16.2.88 τ.Α').

3) Τον πίνακα παρακατάθεσης των αποζημιώσεων κατά ιδιοκτησία με ημερομηνία 19.5.1995 όπως έχει συνταχθεί σε εκτέλεση της απόφασης 3.5.1995 Μονομελούς Πρωτοδικείου Τρικάλων.

4) Την εξουσιοδοτική απόφαση του Υπουργού ΠΕ.-ΧΩ.Δ.Ε. Δ17α/01/79/24.8.89 (Φ.Ε.Κ. 666/6.9.89 τ.Β'), ειδοποιούμε:

Τα πρόσωπα που έχουν ή αξιώνουν εμπράγματα δικαιώματα στα ακίνητα που έχουν απαλλοτριωθεί με την απόφαση που αναφέρεται στο θέμα ότι, η αποζημίωση των εκτάσεων και των επικειμένων τους, όπως σημειώνονται στα σχετικά κτηματολόγια, έχει κατατεθεί στο Γραφείο Παρ/κών Τρικάλων με την έκδοση του γραμματίου παρακαταθήκης Ν. 38038/11.9.97 συνολικού ποσού 22.351.454 δραχμών.

Η αποζημίωση έχει κατατεθεί υπέρ των φερομένων ως ιδιοκτητών κατά τις ενδείξεις των σχετικών κτηματολογίων σε συνδυασμό με τις ενδείξεις της καθοριστικής των αποζημιώσεων απόφασης και θα καταβληθεί στα πρόσωπα που θα αναγνωριστούν δικαιούχοι με απόφαση του Μονομελούς Πρωτοδικείου της περιφερείας των ακινήτων.

Η παρούσα απόφαση να δημοσιευθεί στην Εφημερίδα της Κυβερνήσεως.

Αθήνα, 29 Σεπτεμβρίου 1997

Με εντολή Υπουργού

Η Τμηματάρχης

ΠΑΝ. ΑΘΑΝΑΣΑΚΟΠΟΥΛΟΥ

Αριθ. Δ12α/φ46/35076/01/φ24 (3)

Παρακατάθεση αποζημίωσης για ακίνητα που έχουν απαλλοτριωθεί με την απόφαση 1069342/4084/0010/8.6.93 (Φ.Ε.Κ. 750/11.7.95/τ. Δ') των Υπουργών Οικονομικών και ΠΕ.ΧΩ.Δ.Ε. για την βελτίωση της Ε.Ο. Τρικάλων - Καρδίτσας, Τρικάλων - Άρτας στο τμήμα Νότια παράκαμψη πόλεως Τρικάλων (ΧΘ.0+000 έως ΧΘ5+171,75).

Ο ΥΠΟΥΡΓΟΣ

ΠΕΡΙΒΑΛΛΟΝΤΟΣ, ΧΩΡΟΤΑΞΙΑΣ ΚΑΙ ΔΗΜ. ΕΡΓΩΝ

Έχοντας υπόψη:

1) Τις διατάξεις των άρθρων 7 και 8 του Ν. Δ/τος 797/1971 «για αναγκαστικές απαλλοτριώσεις» (Φ.Ε.Κ. 1/1.1.1971 τ.Α').

2) Τις διατάξεις του Π. Δ/τος 69/8.2.1988 «για τον οργανισμό της Γενικής Γραμματείας Δημοσίων Έργων» (Φ.Ε.Κ. 28/16.2.88 τ.Α').

3) Τον πίνακα παρακατάθεσης των αποζημιώσεων κατά ιδιοκτησία με ημερομηνία 19.5.1995 όπως έχει συνταχθεί σε εκτέλεση της απόφασης 3.5.1995 Μονομελούς Πρωτοδικείου Τρικάλων.

4) Την εξουσιοδοτική απόφαση του Υπουργού ΠΕ.-ΧΩ.Δ.Ε. Δ17α/01/79/24.8.89 Φ.Ε.Κ. 666/6.9.89 τ.Β', ειδοποιούμε:

Τα πρόσωπα που έχουν ή αξιώνουν εμπράγματα δικαιώματα στα ακίνητα που έχουν απαλλοτριωθεί με την απόφαση που αναφέρεται στο θέμα ότι, η αποζημίωση των εκτάσεων και των επικειμένων τους, όπως σημειώνονται στα σχετικά κτηματολόγια, έχει κατατεθεί στο Γραφείο Παρ/κών Τρικάλων με την έκδοση του γραμματίου παρακαταθήκης Ν. 38039/11.9.97 συνολικού ποσού 41.836.000 δραχμών.

Η αποζημίωση έχει κατατεθεί υπέρ των φερομένων ως ιδιοκτητών κατά τις ενδείξεις των σχετικών κτηματολογίων σε συνδυασμό με τις ενδείξεις της καθοριστικής των αποζημιώσεων απόφασης και θα καταβληθεί στα πρόσωπα που θα αναγνωριστούν δικαιούχοι με απόφαση του Μονομελούς Πρωτοδικείου της περιφερείας των ακινήτων.

Η παρούσα απόφαση να δημοσιευθεί στην Εφημερίδα της Κυβερνήσεως.

Αθήνα, 25 Σεπτεμβρίου 1997

Με εντολή Υπουργού

Η Τμηματάρχης

ΠΑΝ. ΑΘΑΝΑΣΑΚΟΠΟΥΛΟΥ

Αριθ. Δ12/0/35482 (4)

Παρακατάθεση αποζημιώσεων ακινήτων που απαλλοτριωθεί με την Κ.Υ.Α. 1018374/831/0010/20.2.80 (ΦΕΚ 140/89/τ.Δ').

Ο ΥΠΟΥΡΓΟΣ

ΠΕΡΙΒΑΛΛΟΝΤΟΣ, ΧΩΡΟΤΑΞΙΑΣ ΚΑΙ ΔΗΜ. ΕΡΓΩΝ

Έχοντας υπόψη:

1) Τις διατάξεις του Ν. Δ/τος 797/1971 «Περί Αναγκαστικών απαλλοτριώσεων» (ΦΕΚ 1Α/71).

2) Τις διατάξεις του Π.Δ. 69/88 «Περί Οργανισμού της Γ.Γ.Δ.Ε. ΦΕΚ 28Α.

3) Την εξουσιοδοτική απόφαση του Υπουργού ΠΕΧΩΔΕ Δ17/01/79/Φ.2.2.1/24.8.89 Φ.Ε.Κ. 666 Β'.

4) Την πίνακα υπολογισμού και παρακατάθεσης των αποζημιώσεων με ημερομηνία 20.11.95 που καθορίστηκαν με την απόφαση 1351/94 του Εφετείου Αθηνών για ακίνητα που απαλλοτριώθηκαν με την κ.υ.α. Οικονομικών και ΠΕΧΩΔΕ 1018374/831/0010/20.2.89 ΦΕΚ 140/89 τ.Δ' για τη διάνοιξη της Ε.Ο. Σταυρού - Ελευσίνας από διατομή Π 259 έως Π. 480 στο Δήμο Ασπροπύργου Αττικής, ειδοποιούμε:

Τα πρόσωπα που έχουν ή αξιώνουν εμπράγματα δικαιώματα στα παραπάνω ακίνητα, ότι η αποζημίωση των εκτάσεων που έχουν απαλλοτριωθεί και των επικειμένων τους όπως σημειώνονται στα σχετικά κτηματολόγια, έχει κατατεθεί στο Ταμείο Παρακαταθηκών και Δανείων, ύστερα από συμψηφισμό των δικαιωμάτων και υποχρεώσεων, με την έκδοση του γραμματίου παρακαταθήκης Νο 3931/ 10.10.95 για συνολικό ποσό δρχ. 19.058.565.

Η παρακατάθεση της αποζημίωσης έγινε υπέρ των φερομένων ιδιοκτητών και θα καταβληθεί μόνο στα πρόσωπα που θα αναγνωριστούν δικαιούχοι, σύμφωνα με τις κείμενες διατάξεις.

Η παρούσα απόφαση να δημοσιευθεί στην Εφημερίδα της Κυβερνήσεως.

Αθήνα, 20 Οκτωβρίου 1997

Με εντολή Υπουργού
Η Τμηματάρχης
ΕΛΕΝΗ ΔΗΜΗΤΡΙΟΥ

ΠΟΛΕΟΔΟΜΙΑ

ΑΠΟΦΑΣΕΙΣ

Αριθ. 2827 (5)

Αναγνώριση δρόμου εντός του σχεδίου πόλης Ναυπάκτου Ν. Αιτωλ/νίας στα Ο.Τ. 37-38 σαν προ του 1923.

Ο ΝΟΜΑΡΧΗΣ ΑΙΤΩΛ/ΝΙΑΣ

Έχοντας υπόψη:

1) Τις δ/ξεις του Ν.Δ. της 17.7.23 «περί σχεδίων πόλεων».

2) Τις δ/ξεις του Ν. 2218/94/ΦΕΚ 90/Α/13.6.94 και του Ν. 2240/94/ΦΕΚ 153/Α/16.9.94 «περί Νομαρχιακής Αυτοδ/σης».

3) Το ΦΕΚ 355/Β/4.5.95 «Δημοσίευση Οργανισμού Νομαρ/κής Αυτοδ/σης Αιτωλ/νίας».

4) Την υπ' αριθ. 1033/5.5.95 απόφαση Νομάρχη «περί εκχώρησης αρμοδιοτήτων στους Προϊσταμένους των Υπηρεσιών».

5) Τα τοπ/κά διαγράμματα του ιδιώτη Μηχ/κού Θεόδωρου Σκαλιώτη ηλεγμένα και θεωρημένα.

6) Την υπ' αριθ. 109/97 απόφαση του Δημοτικού Συμβουλίου με την οποία αναγνωρίζεται ο εν λόγω δρόμος σαν προ του 1923.

7) Το γεγονός ότι ο εν λόγω δρόμος είναι τσιμεντοστρωμένος με έργα υποδομής (ύδρευση αποχέτευση).

8) Το γεγονός ότι δεν προκαλείται δαπάνη σε βάρος του κρατικού προϋπολογισμού (άρθρο 29Α του Ν. 1558/85/ ΦΕΚ 137/Α) όπως αυτό προστέθηκε με το άρθρο 27 του Ν. 2081/92/ΦΕΚ 154/Α.

9) Την σύμφωνη γνωμοδότηση του Συμβουλίου ΧΟΠ του Νομού όπως διατυπώθηκε στην 19/97 πράξη θέμα 5ον αυτού, αποφασίζουμε:

Αναγνωρίζεται σαν προϋφιστάμενος του έτους 1923 ο δρόμος που βρίσκεται εντός του σχεδίου πόλης Ναυπάκτου Ν. Αιτωλ/νίας στα Ο.Τ. 37-38 αυτού και όπως ακριβώς απεικονίζεται στο συν/νο τοπ/κό το οποίο αποτελεί αναπόσπαστο τμήμα αυτής της απόφασης.

Η ισχύς της παρούσης αρχίζει από την δημοσίευσή της στην Εφημερίδα της Κυβερνήσεως.

Η παρούσα να δημοσιευθεί στην Εφημερίδα της Κυβερνήσεως.

Μεσολόγγι, 13 Οκτωβρίου 1997

Ο Νομάρχης
ΓΙΑΝΝΗΣ ΒΑΪΝΗΣ

ΑΔΙΑΝΟΙΚΤΗ ΠΛ.


ΑΔΙΑΝΟΙΚΤΗ ΔΗΜ ΟΔΟΣ ΠΛΑΤΟΥΣ 10Μ


ΠΡΟ ΤΟΥ 1923 ΕΤΟΥΣ ΥΦΙΣΤΑΜΕΝΟΣ ΚΟΙΝΟΧΡΗΣΤΟΣ ΠΡΟΣ ΑΝΑΓΝΩΡΙΣΗ ΠΕΖΟΔΡΟΜΟΣ

ΟΔΟΣ ΝΑΥΠΛ

ΔΙΑΝΟΙΓΜΕΝΗ ΔΗΜΟΤΙΚΗ ΟΔΟΣ


Ο.Τ. 26

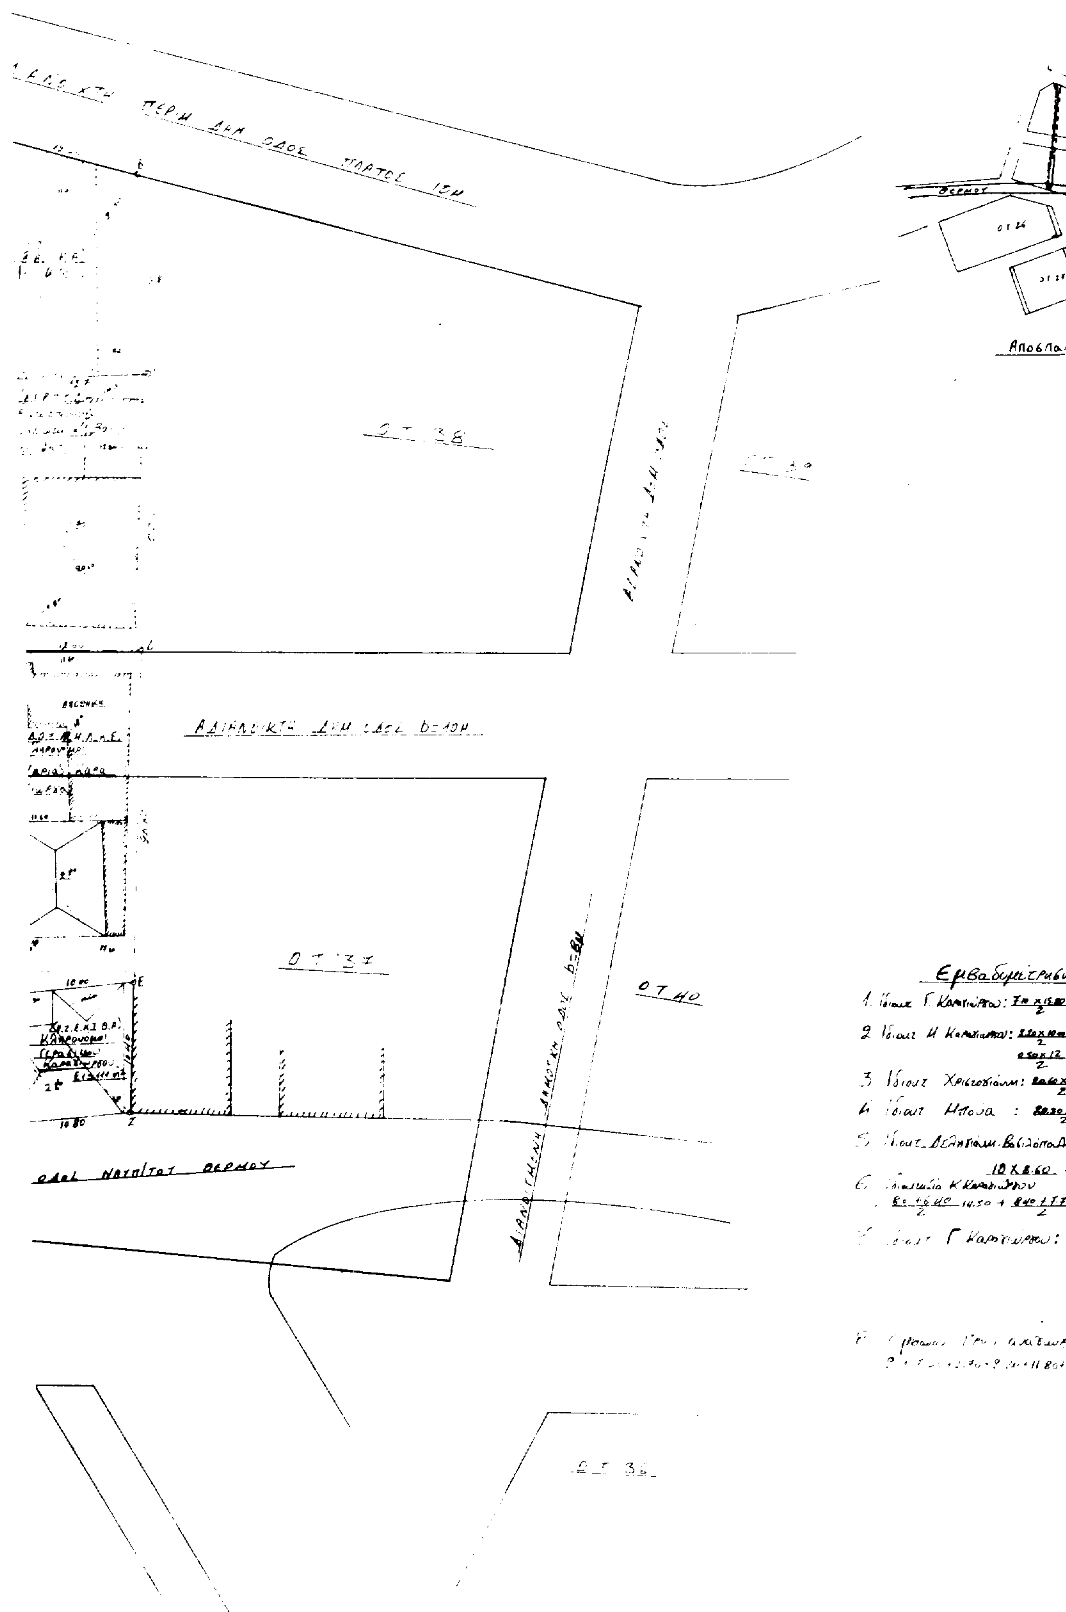
Ο.Τ. 38
Ο.Τ. 37
Ο.Τ. 40
Ο.Τ. 36
Αποβλα
Εμβαδομέτρηση
10 Χ 8.60 +
14.50 +

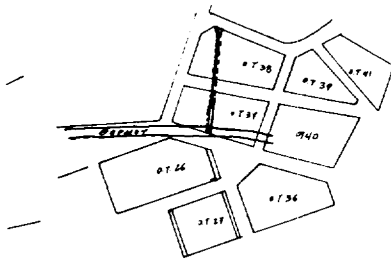

Απόσπασμα Σχ. Πόλης Κλ. 1:2000



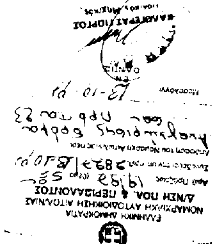

Εμβαδομετρικός [illegible]

1. Ιδιοκτ. Γ. Καραγιώργου: [illegible] = 56.69 + 41.67 + 12.19 = 110.15 m²

2. Ιδιοκτ. Η. Καραγιώργου: [illegible] = 11 + 57.62 + 154.26 + 5 + [illegible] = 233,[illegible] m²

3. Ιδιοκτ. Χριστογιάννη: [illegible] = 243,[illegible] m²

4. Ιδιοκτ. Μπούα: [illegible] = 101,[illegible] + 115,[illegible] = 21[illegible] m²

5. Ιδιοκτ. Δεληγιάννη-Βασιλοπούλου: [illegible]

6. Ιδιοκτησία Α. Καραγιώργου: [illegible] 265,40 m²

7. Ιδιοκτ. Γ. Καραγιώργου: [illegible] = 35.20 + 97,40 + 58.60 + 72.52 = 26[illegible]

1856,8 m²

8. Εμβαδόν προς αναγνώριση δρόμου

[illegible] = 26[illegible] m²

ΕΡΓΟΔΟΤΗΣ: ΧΡΙΣΤΟΓΙΑΝΝΗΣ - ΒΑΣΙΛΟΠΟΥΛΟΥ - ΔΕΛΗΓΙΑΝΝΗ - ΚΟΝΙΔΑΣ

ΕΡΓΟ: ΑΝΑΓΝΩΡΙΣΗ ΔΡΟΜΟΥ ΠΡΟ ΤΟΥ ΕΤΟΥΣ 1923

ΘΕΣΗ: ΝΑΥΠΑΚΤΟΣ ΜΕΤΑΞΥ ΤΩΝ Ο.Τ. 37 ΚΑΙ Ο.Τ. 38

ΜΕΛΕΤΗΤΗΣ: ΣΚΑΛΙΩΤΗΣ ΘΕΟΔΩΡΟΣ

ΤΕΧΝΙΚΟ ΓΡΑΦΕΙΟ: ΘΕΟΔΩΡΟΥ ΣΚΑΛΙΩΤΗ

ΘΕΜΑ: ΤΟΠΟΓΡΑΦΙΚΟ ΔΙΑΓΡΑΜΜΑ	ΑΡ. ΣΧΕΔΙΟΥ: Τ-1
ΚΛΙΜΑΚΑ 1:200	ΧΡΟΝΟΣ ΜΕΛΕΤΗΣ ΑΠΡΙΛΗΣ 97
υπογραφη	σφραγιδα

ΑΝΑΚΟΙΝΩΣΕΙΣ

(6)

Παρακατάθεση υπέρ Δικαιούχων αποζημίωσης έχουσα αιτία την ΠΡΟΣΚΥΡΩΣΗ έκτασης.

Δυνάμει του με αριθμό 3574/96 Γραμματίου Συστάσεως Παρακαταθήκης στις 19.12.1996 1) ο Σαββίδης Δημήτριος του Μιχαήλ κάτοικος Χιδηρών Μυτηλίνης και 2) η Αποστράγγη Δέσποινα συζ. Ευστρατίου, κάτοικος Ν. Ηρακλείου κατέθεσαν στο Ταμείο Παρακαταθηκών και Δανείων το ποσό των 72.000 (εβδομήντα δύο χιλιάδων δραχμών) ως Αποζημίωση, αποδοτέα στους Δικαιούχους που θα αναγνωρισθούν με Δικαστική Απόφαση δια έκταση, που ΠΡΟΣΚΥΡΩΘΗΚΕ με τα παρακάτω στοιχεία.

Πράξη αναλογισμού Π.Γ.: 1/92 Π.Γ. Αργυρούπολης.

Σκοπός: Λόγω Ρυμοτομίας.

Περιοχή: Δήμος Αγίου Δημητρίου Αττικής.

Προσκυρωτέα έκταση Τ.Μ.: 1,20 Μ2, υπό στοιχεία: ΤΚ (7-10-23-7).

Προσκυρωτέα κτίσματα Κ.Μ.: δεν υπάρχουν.

Απόφαση Καθ. τιμής Μονάδας: 555/93 Απόφαση του Μονομελούς Πρωτοδικείου Αθηνών.

Απόφαση αναγνώρισης δικαιούχων: Η υπ' αριθμ. 415/94 απόφαση Μον. Πρωτοδικείου Αθηνών.

Αριθ. Δ. ΦΜΑ: 743/96 Αγίου Δημητρίου.

(Αρ. Διπλ. Ταμ. Δικ. Εισπρ. Αθηνών 854353/17.10.97).

Η πληρεξούσια Δικηγόρος
ΜΑΡΙΑ ΜΠΑΒΙΛΗ